


非居民用户管线图			
单位(中心): 皇城根燃气服务中心	用户名称: 厂桥医院	绘图人:	复核人:
用户编号: 02317102827529 02317092660026 02317092675420	用户地址: 北京市西城区太平仓胡同14号	用户类别: 公服	用户签字:

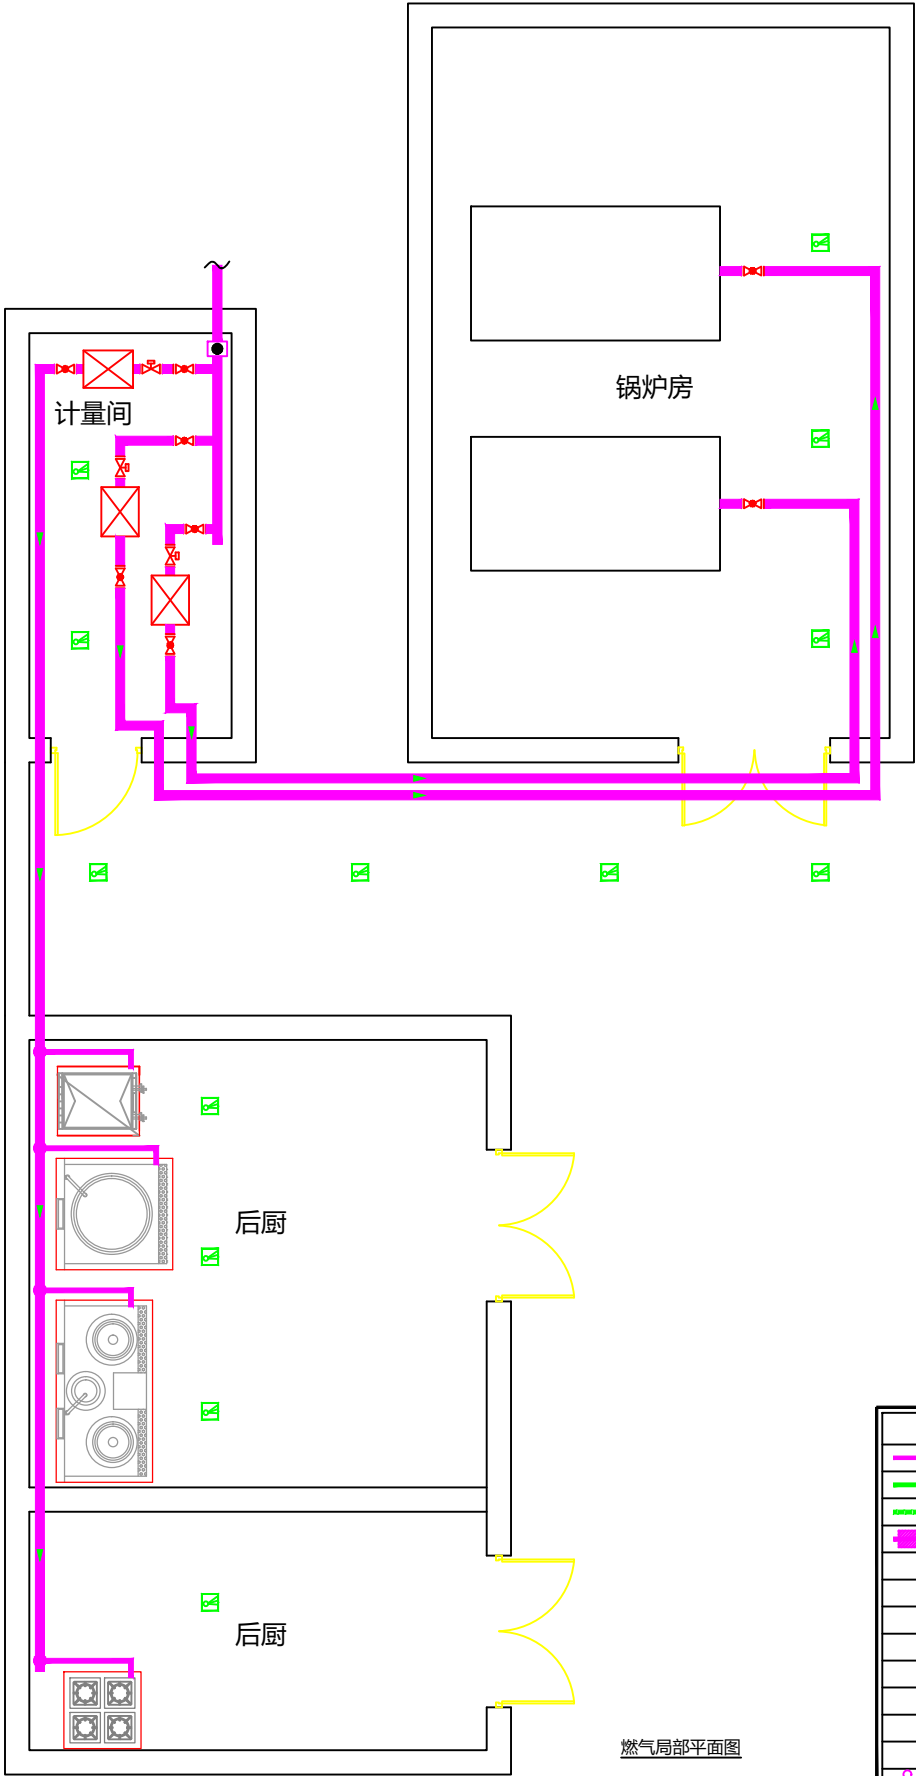

燃气局部平面图

图例	名称
	新建燃气管道
	本层线路指引
	非本层线路指引
	非明设燃气管道
	球阀
	紧急切断阀
	引入管编号
	引入口保护台
	引入口阀门
	燃气表
	报警器探头
	竖装阀门
	TL-X 燃气立管-编号